
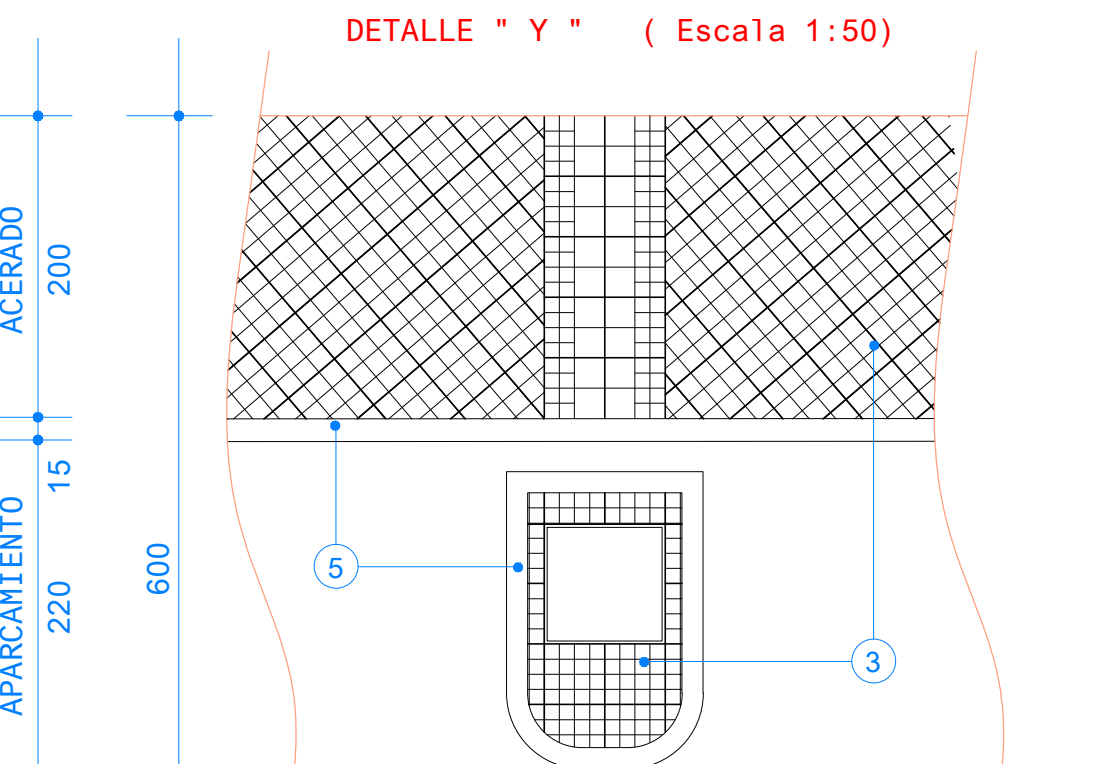
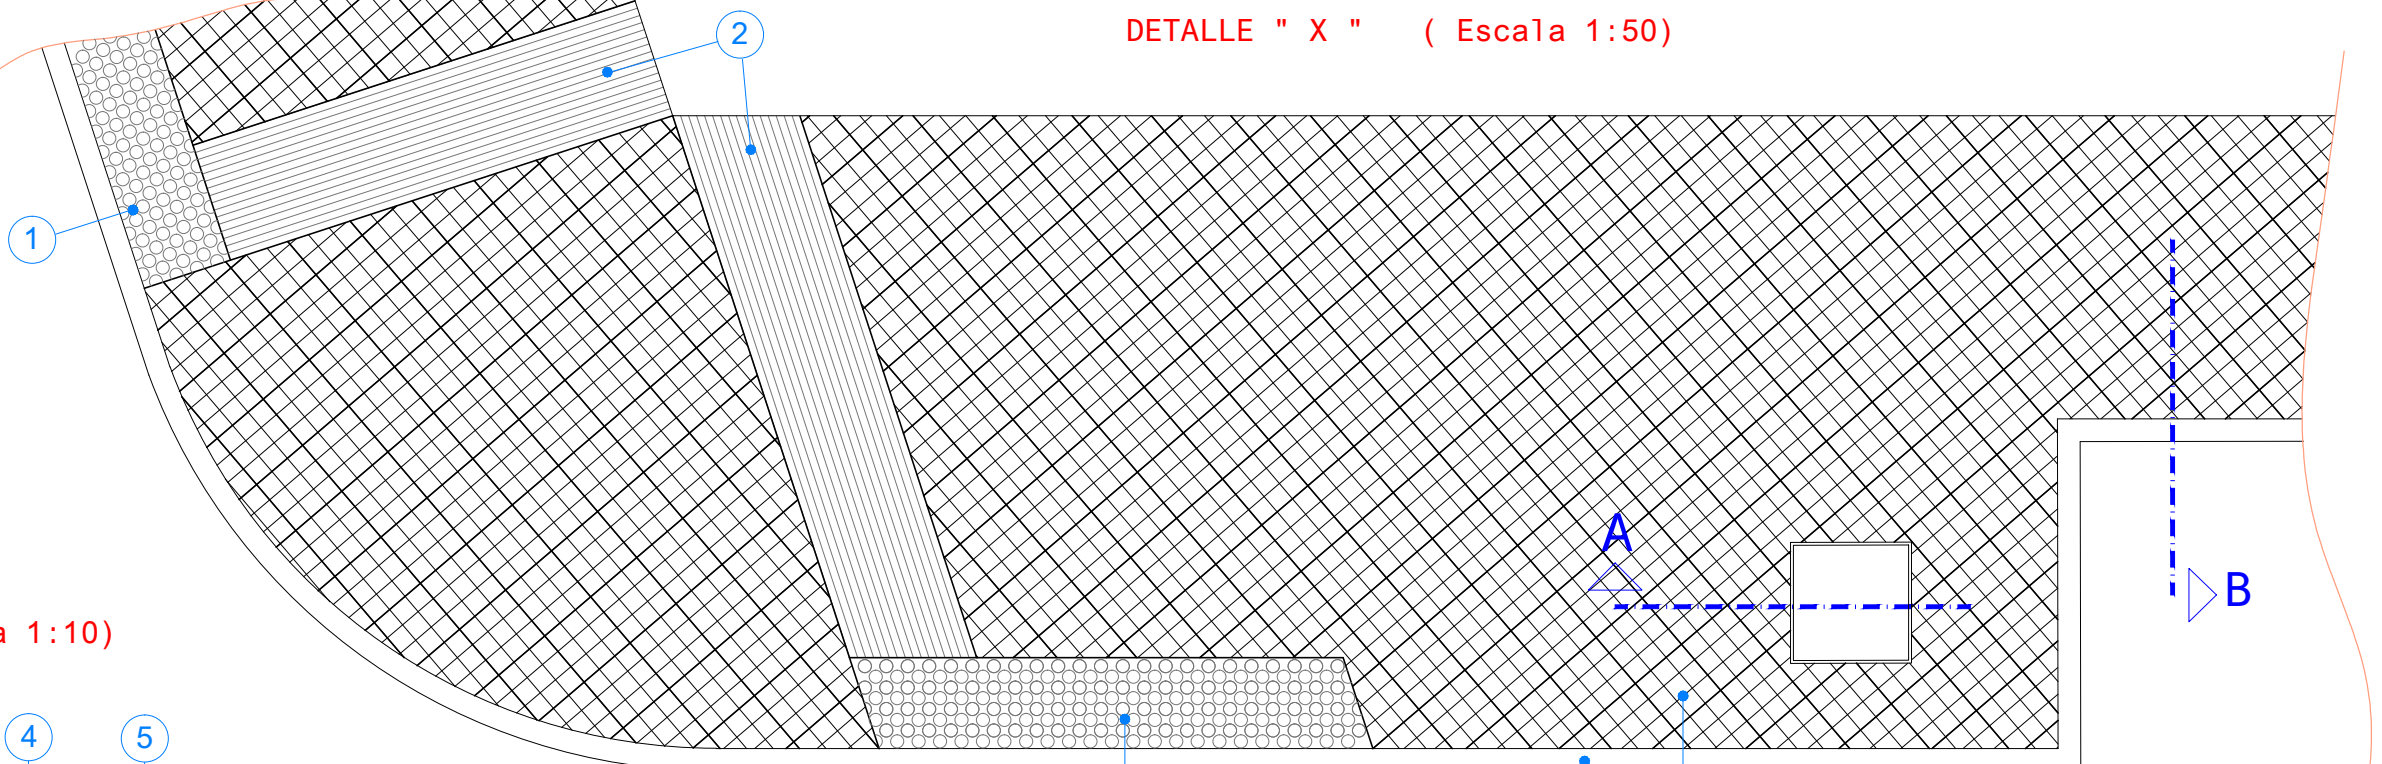
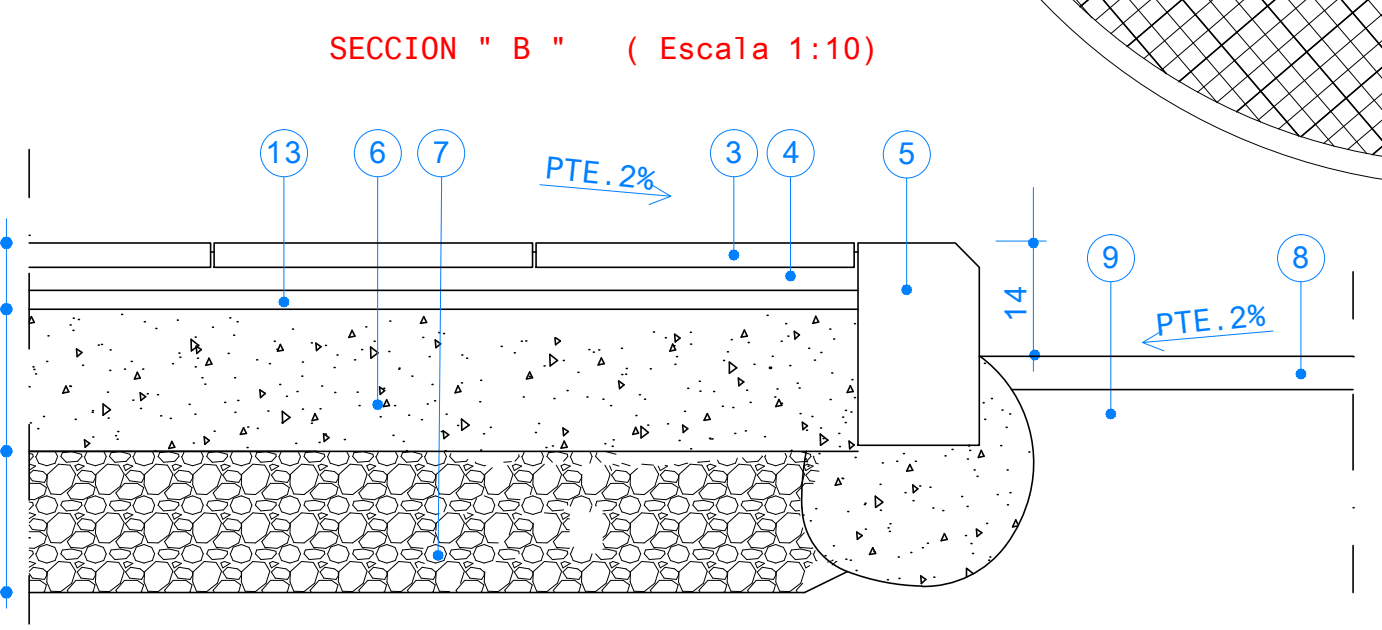
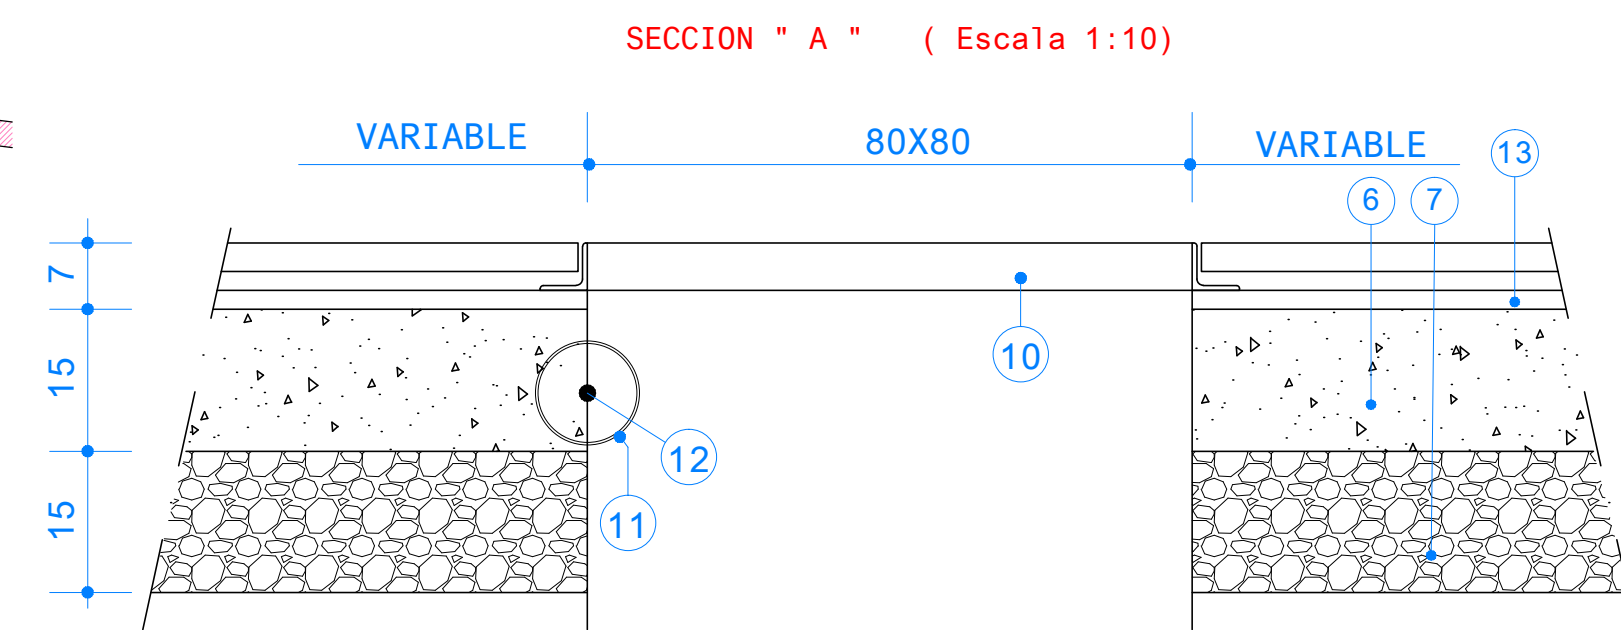


- ① PAVIMENTO ACABADO SUPERFICIAL CON BOTONES TRONCOCONICOS
- ② PAVIMENTO ACABADO SUPERFICIAL CON ACANALADURAS RECTAS Y PARALELAS
- ③ BALDOSA TERRAZO 40x40 CMS.
- ④ MORTERO AGARRE
- ⑤ BORDILLO GRANITO 17/25/100 CMS.
- ⑥ SOLERA HORMIGON HM/20/P/20/IIa
- ⑦ CAPA ZAHORRA ARTIFICIAL COMPACTADA
- ⑧ MEZCLA BITUMINOSA EN CALIENTE TIPO S-20
- ⑨ FIRME EXISTENTE
- ⑩ PERFIL ANGULAR 50/50/6 MMS.GALVANIZADO
- ⑪ TUBO CORRUGADO Ø 110 MMS
- ⑫ RED DE RIEGO POLIETILENO Ø 32 MMS
- ⑬ CAPA DE ARENA PARA REGULACION.2CMS.

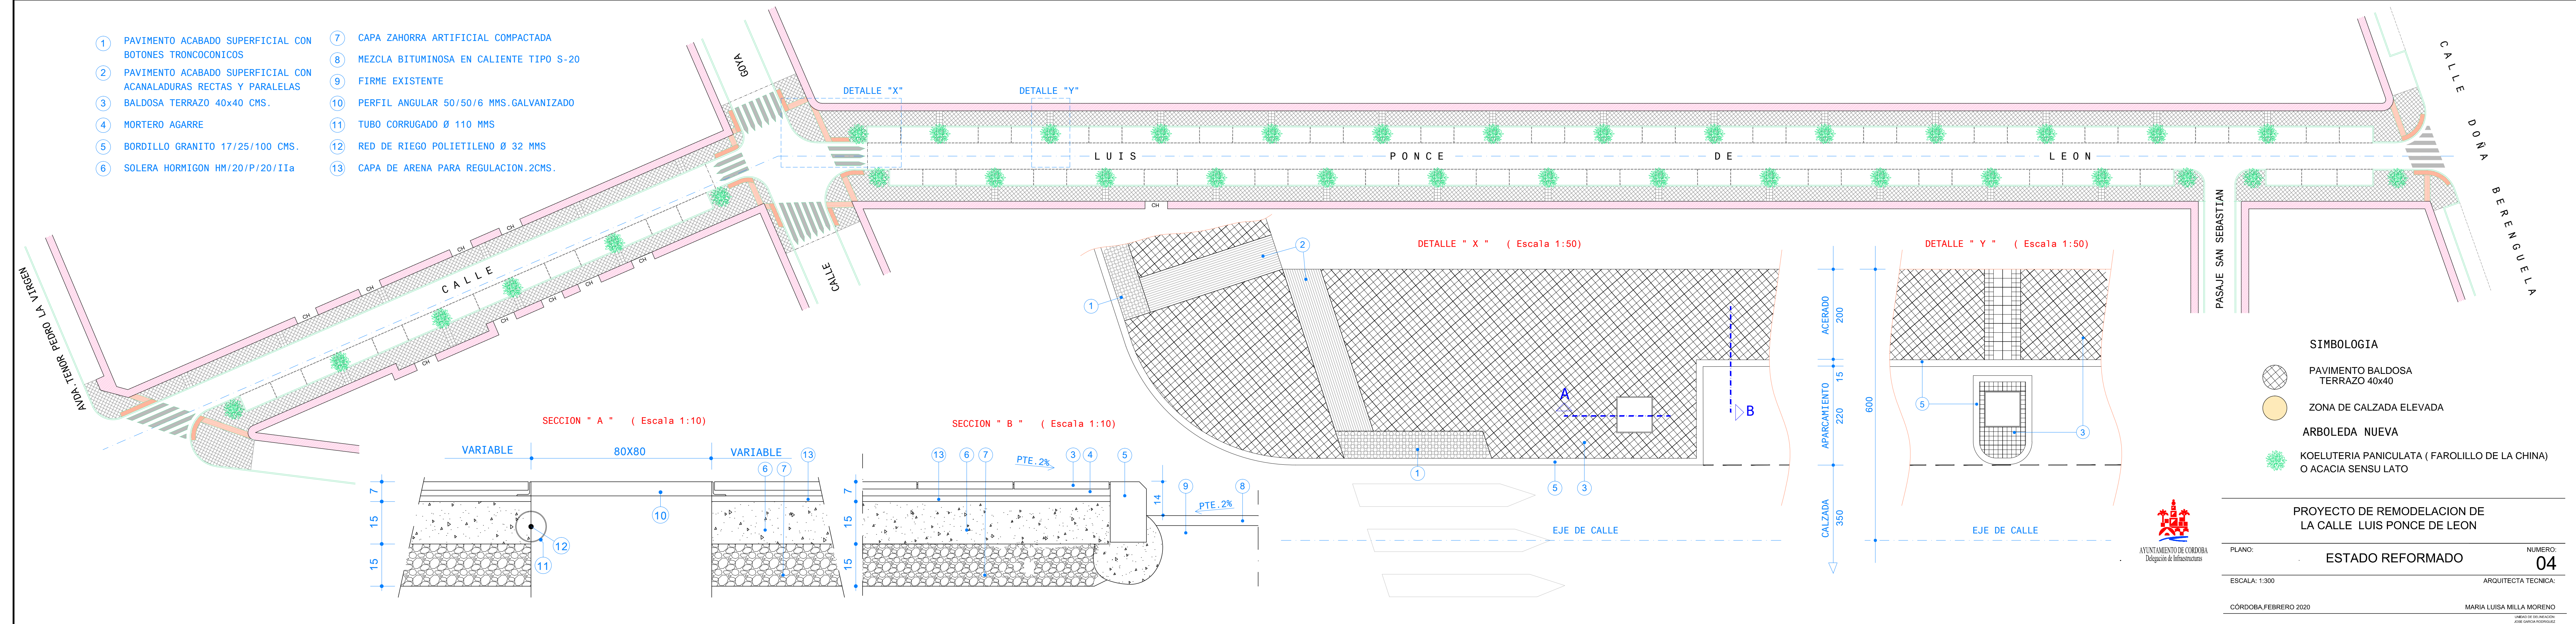

- SIMBOLOGIA**
- PAVIMENTO BALDOSA TERRAZO 40x40
 - ZONA DE CALZADA ELEVADA
 - ARBOLEDA NUEVA**
 - KOELUTERIA PANICULATA (FAROLILLO DE LA CHINA) O ACACIA SENSU LATO

PROYECTO DE REMODELACION DE LA CALLE LUIS PONCE DE LEON

PLANO: ESTADO REFORMADO
 ESCALA: 1:300
 ARQUITECTA TECNICA:

NUMERO: 04